


(150インチ巻き上げ可動式スクリーン)


大黒幕

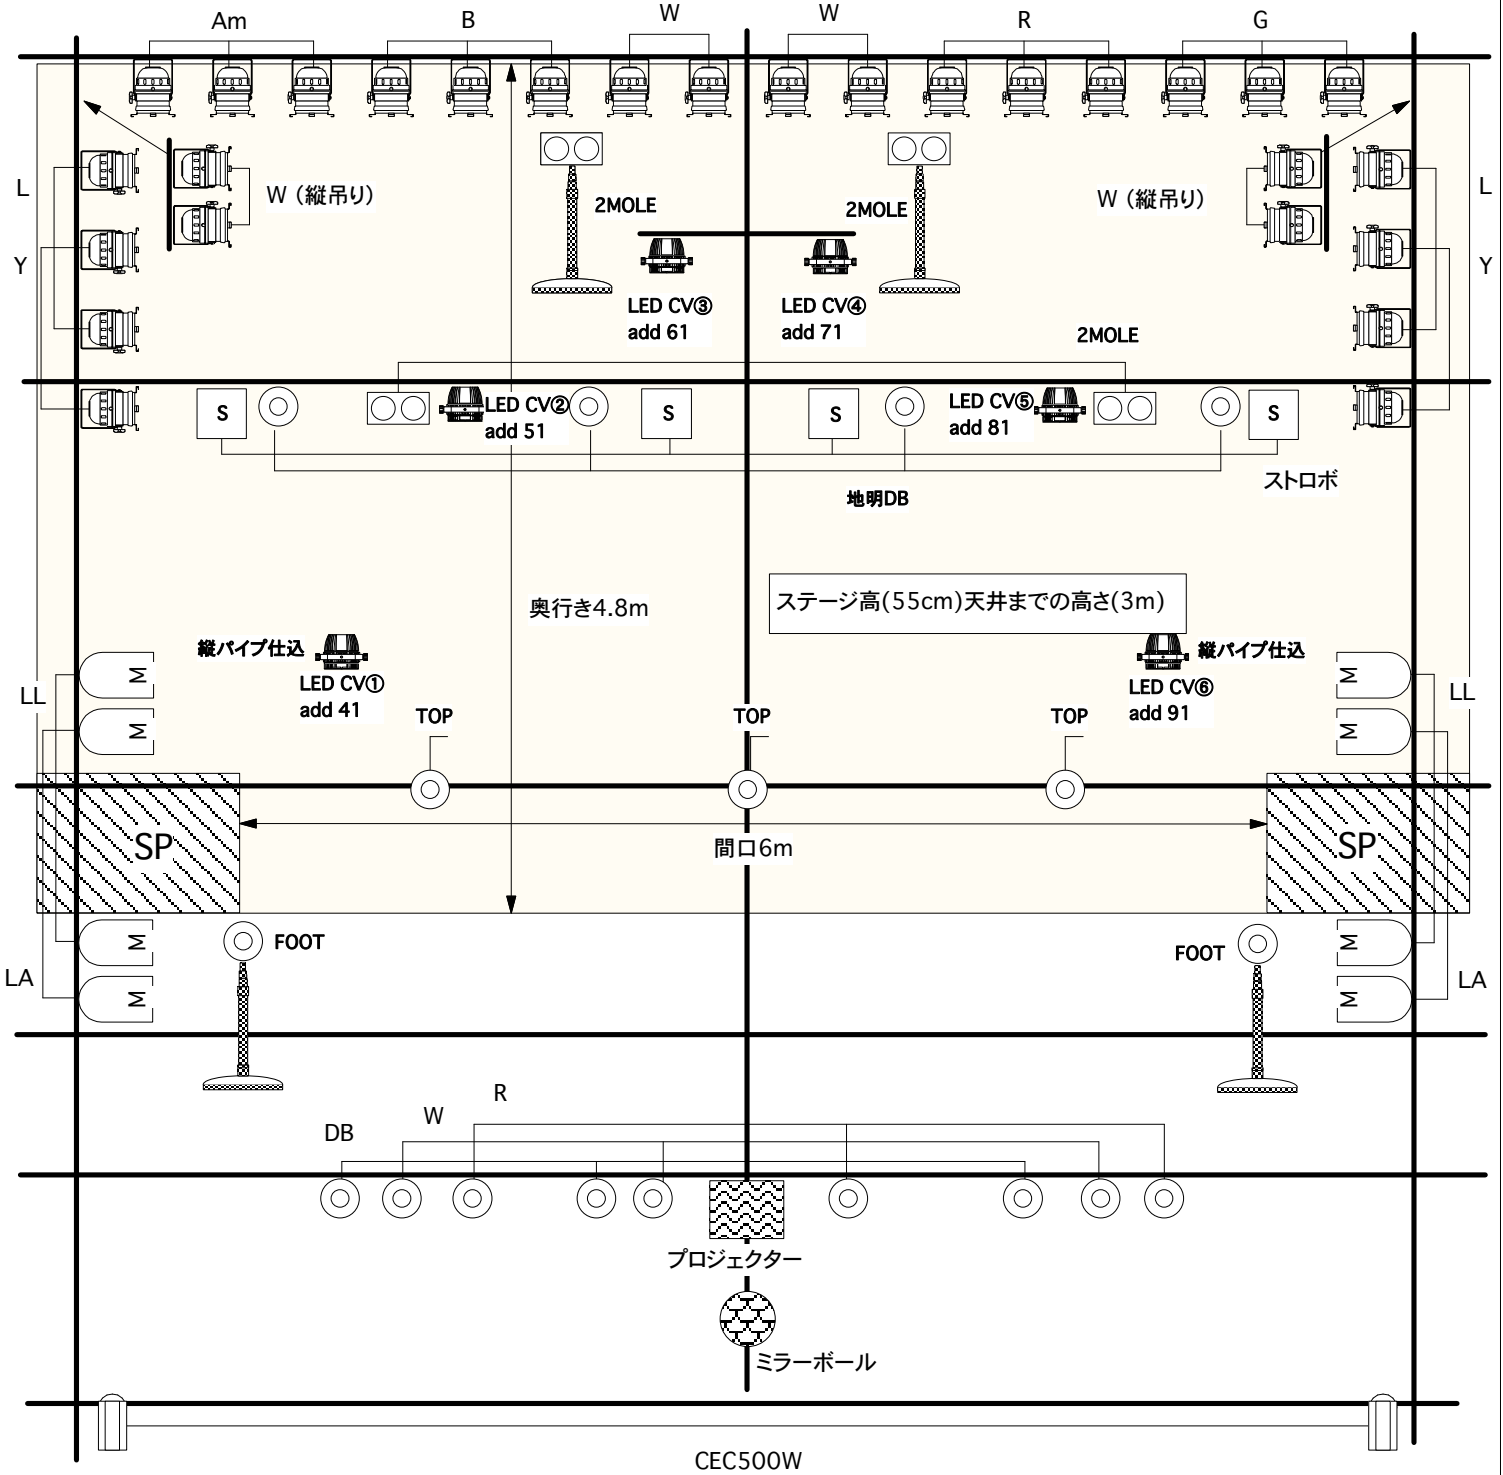

予備機材

- ショートパー500W M 4台
- Qスポット 500W 2台
- ベース 4枚

客席天井に星球電飾有り

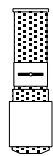

LAMP PIN  
(フェーダーに入ります)

KRAPS HALL 照明基本仕込み図